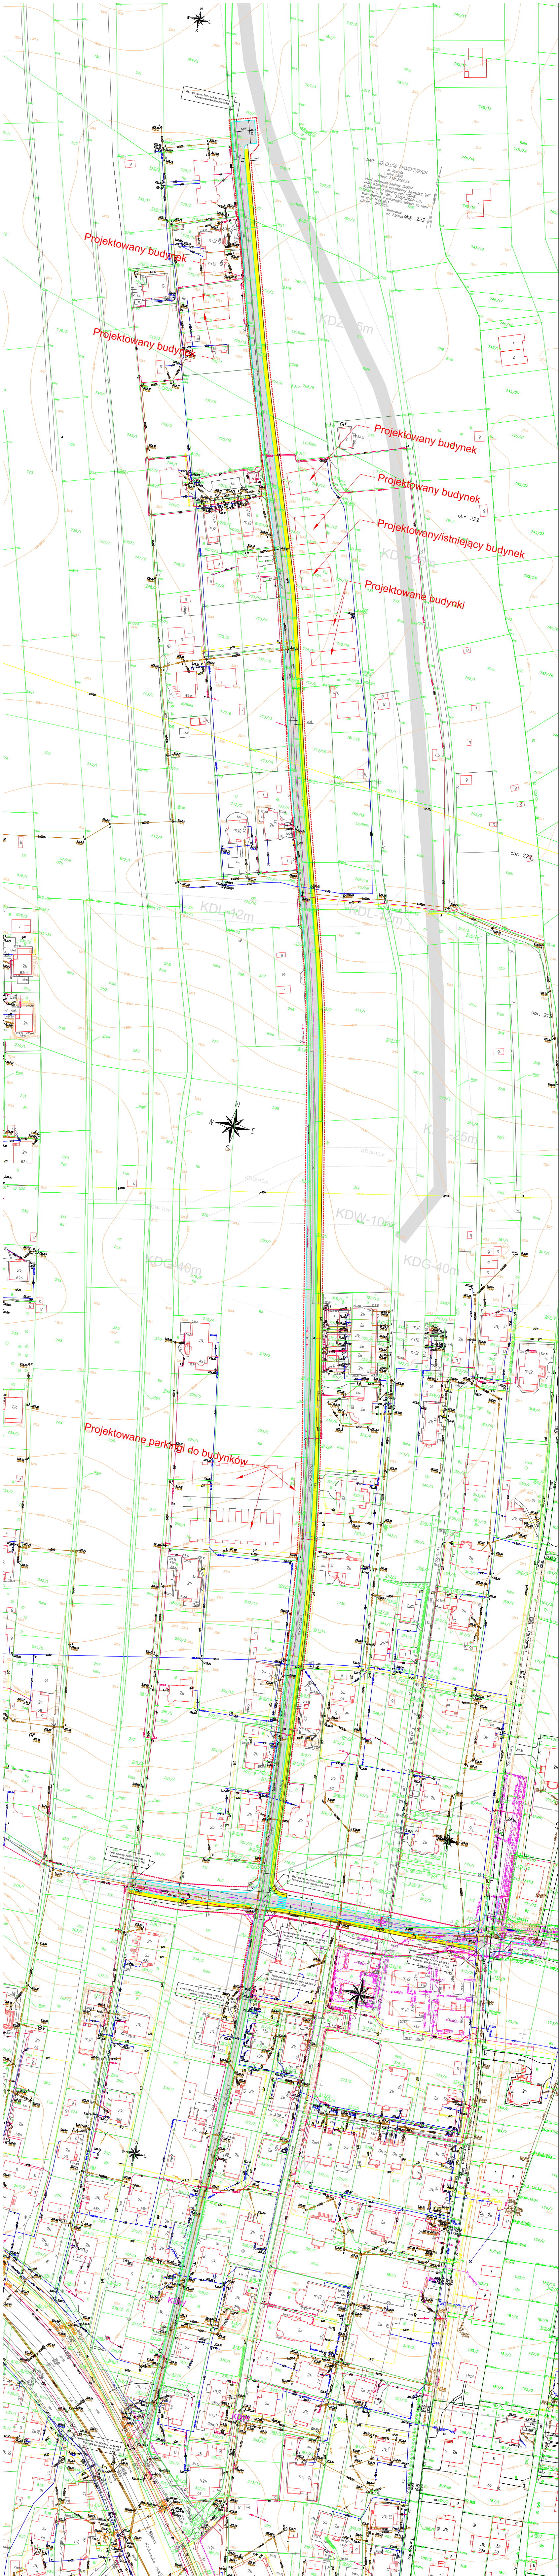
Rozbudowa ul. Ropczyckiej - odcinek 3
Koniec opracowania km 0+955
MAPA DO CELÓW PROJEKTOWYCH
m. Rzeszów
skala 1:500
Arkusz: 7.125.29.04.3.4
Układ odniesienia poziomy: 2000s7
Układ odniesienia wysokościowy: Kronsztadt "86"
Wydrukowano z aktualnej bazy GODGiK.
Rzeszów, L. Dz. Zam. 2373/5.29.04-1/11
Mapa aktualna w oznaczonym zakresie wg stanu
na dzień 15.06.2011
L.ks.rob.: 3256/2011
Wykonawca:
inż. Zdzisław
obr. 222
Projektowany budynek
Projektowany budynek
Projektowany budynek
Projektowany budynek
Projektowany/istniejący budynek
Projektowane budynki
KDZ-25m
KDL-12m
KDL-12m
obr. 222
KDZ-25m
KDW-10m
KDG-40m
KDG-40m
Projektowane parkingi do budynków
Budowa drogi KDD/I - odcinek 4
Koniec opracowania km 0+195
KDD/I
Rozbudowa ul. Ropczyckiej - odcinek 3
Początek opracowania km 0+000
Rozbudowa ul. Ropczyckiej - odcinek 2
Początek opracowania km 0+000
Rozbudowa ul. Ropczyckiej - odcinek 2
Koniec opracowania km 0+050
Przebudowa ul. Ropczyckiej - odcinek 1
Koniec opracowania km 0+248
Ropczycka
Ropczycka
Przebudowa ul. Ropczyckiej - odcinek 1
Początek opracowania km 0+000
Krakowska

LEGENDA

▬	istn. granice PD
▬	projektowana oś drogi
▬	proj. krawędź jezdni
▬	proj. obrzeże chodnikowe
▬	orientacyjne granice proj. pasa drogowego
▬	granice PD wg MPZP
▨	proj. jezdnia
🟨	proj. chodnik

Rodzaj projektu:	KONCEPCJA wer.4		Umowa Nr:	Data: 18.06.2018
	Obiekt: (nazwa,adres)	Rozbudowa ul. Ropczyckiej		
Branża: DROGA	Tytuł rysunku:	PLAN SYTUACYJNY	Nr rysunku: 1	Skala: 1:500
Funkcja:	Tytuł, Imię i Nazwisko	Specjalność	Nr Uprawnień	Data i Podpis
Projektant:		DROGI		
Sprawdzający:		DROGI		